


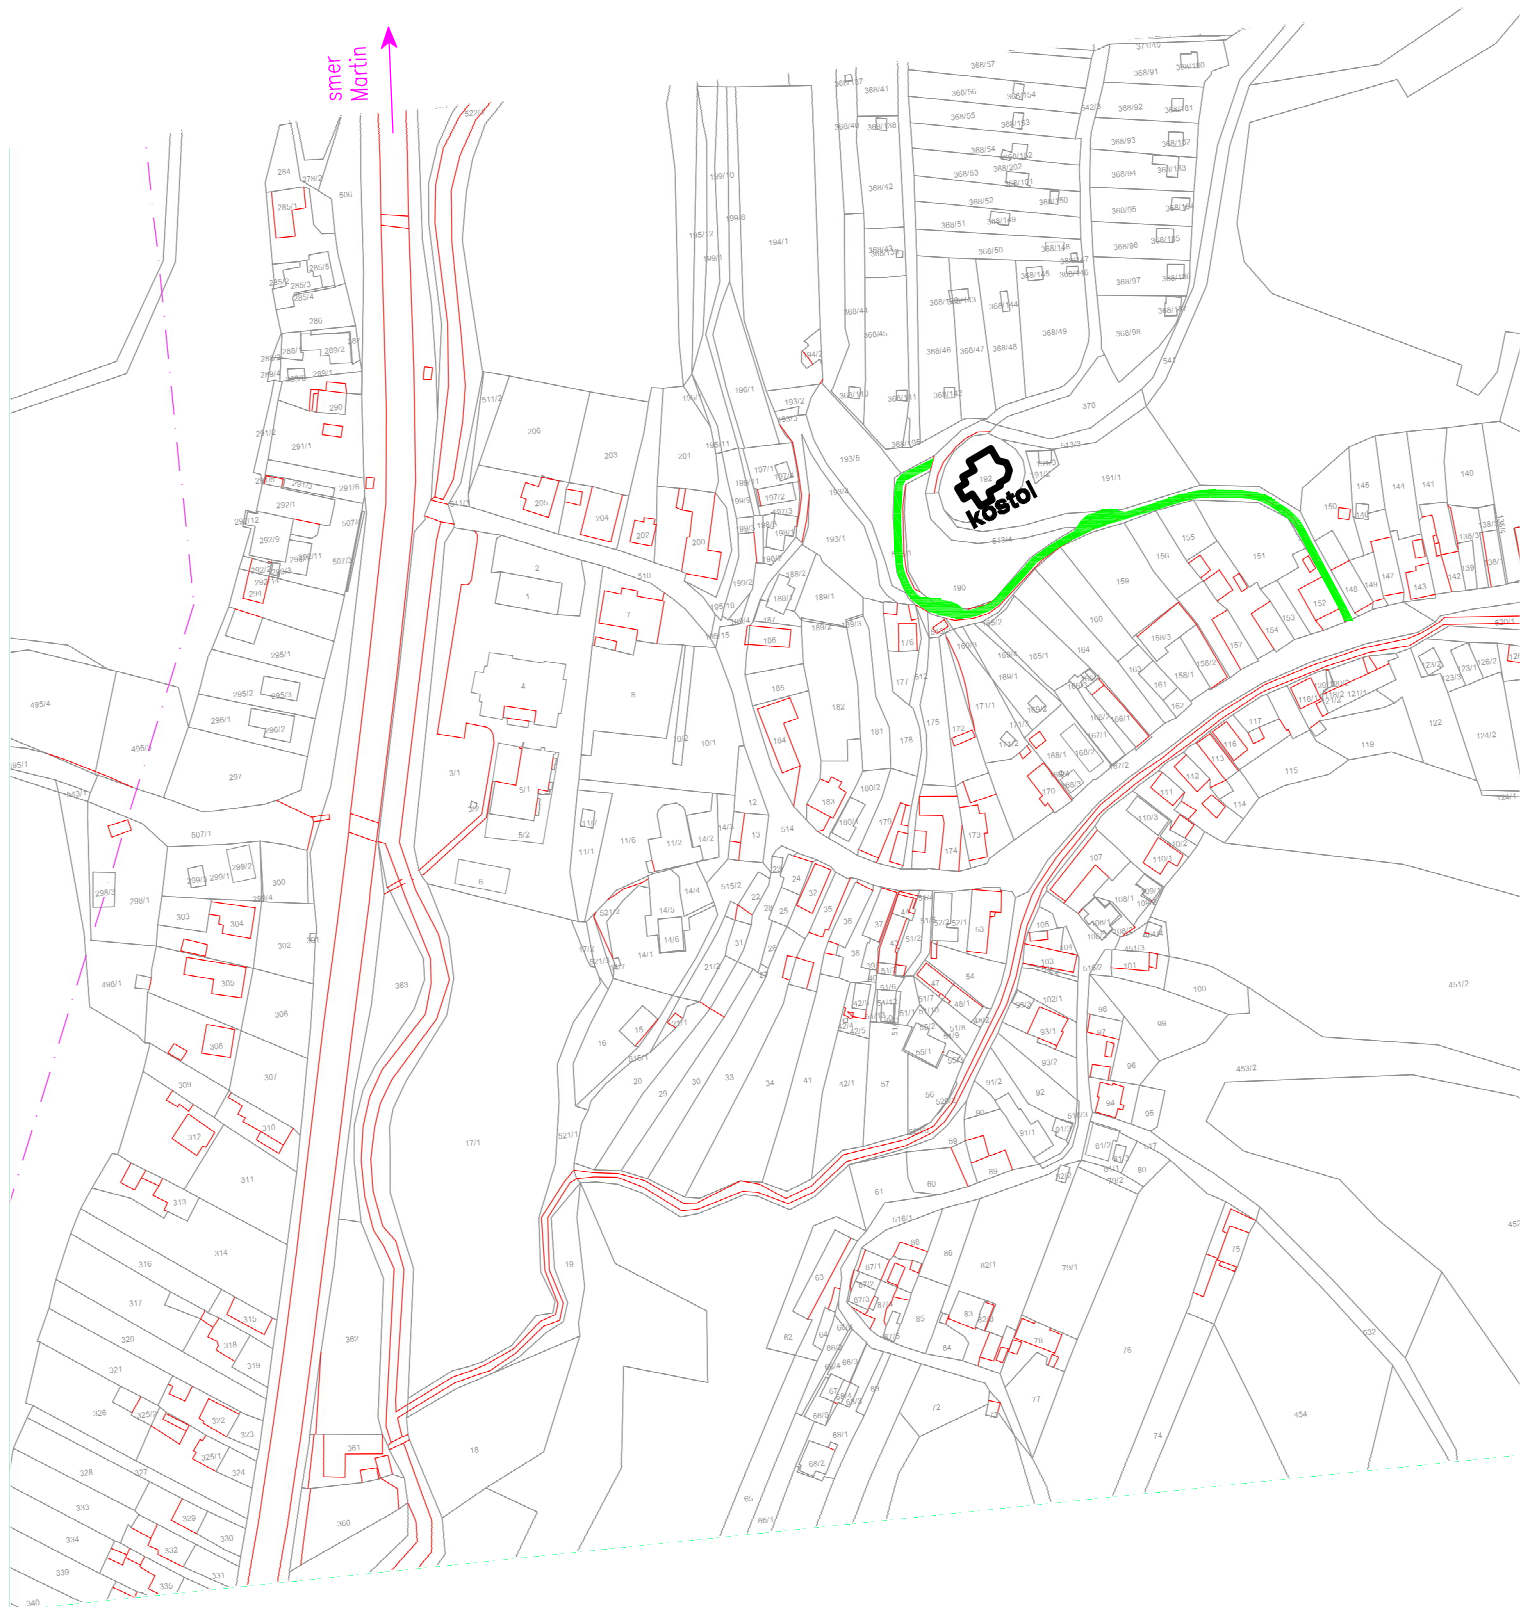

OPRAVOVANÁ KOMUNIKÁCIA

š.=2,75–3,0m

dĺžka= 270,0m

celková plocha cesty= 890m²

Projekt :

Vybudovanie miestnej komunikácie ku kostolu, Bartošova Lehôtka

	Investor :	Obec Bartošova Lehôtka č.80 967 01 Bartošova Lehôtka	Mierka:	1:2880
			Rozmer:	1A4
	Miesto stavby :	k.ú.Bartošova Lehôtka	Dátum:	Máj 2015
	Zodpovedný projektant :	Ing.Ján Noga	Stupeň:	DSÚ
	Vypracoval :	Ing. Eva Brázdová	Číslo výkresu:	
	Výkres :	širšie vzťahy		
				A 1.01