


4

LOŽISKO PUCOLÁNU
JASTRABÁ - BARTOŠOVA LEHŮTKA - STARÁ KREMNIČKA
REZ: 1 -1'

Y X
1 435766.727 1238301.669
1' 435642.166 1238352.374

Mierky:
Dĺžky 1:1000
Výšky 1:1000

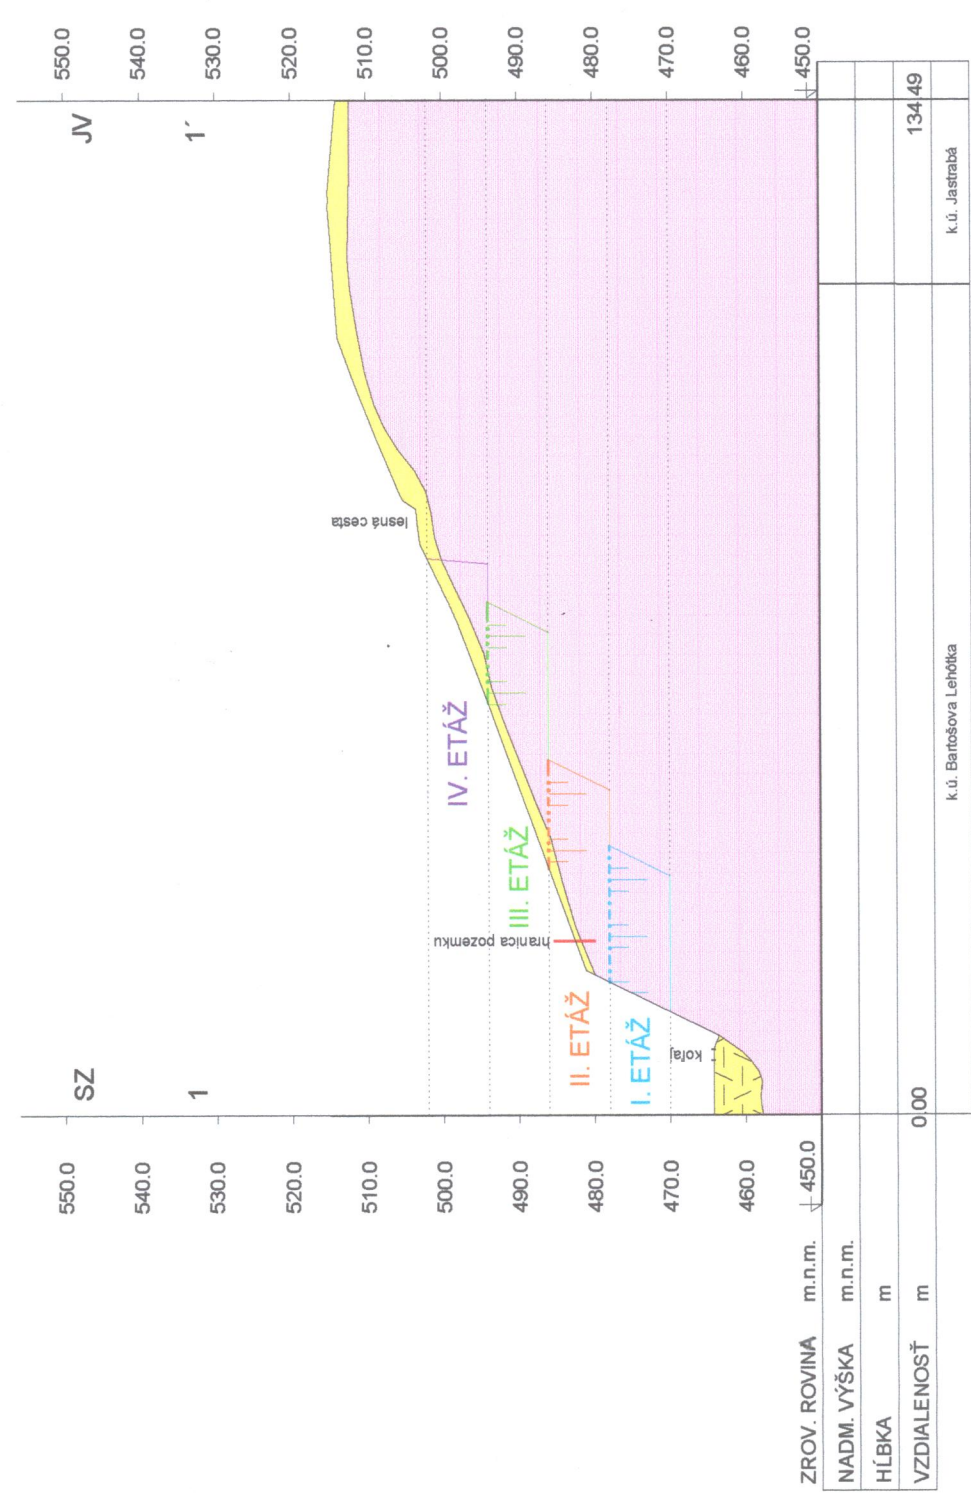

Vysvetlivky:

TERCIÉR

pucolány - redeponované ryolitové tuфы
s obsahom vulkanického skla

KVARTÉR

hlinito-kamenité deluviálne hliny

navážky a osypy

Ing. Jozef ORBÁN
hlavný baný mierač
oprávnený v zmysle §-u 3
ods.2 Výnosu MH SR č. 1/1993
č. osvedčenia SBÚ 1556/1986

LOŽISKO PUCOLÁNU
JASTRABÁ - BARTOŠOVA LEHŮTKA - STARÁ KREMNIČKA
REZ: 2 -2'

Y X
2 435789.29 1238389.12
2' 435637.80 1238450.79

Mierky:
Dĺžky 1:1000
Výšky 1:1000



LOŽISKO PUCOLÁNU
JASTRABÁ - BARTOŠOVA LEHŮTKA - STARÁ KREMNIČKA
REZ: A -A'

Y X
A 435708.50 1238543.85
A' 435655.29 1238413.12

Mierky:
Dĺžky 1:1000
Výšky 1:1000

